





CORTE BB
ESCALA 1:100

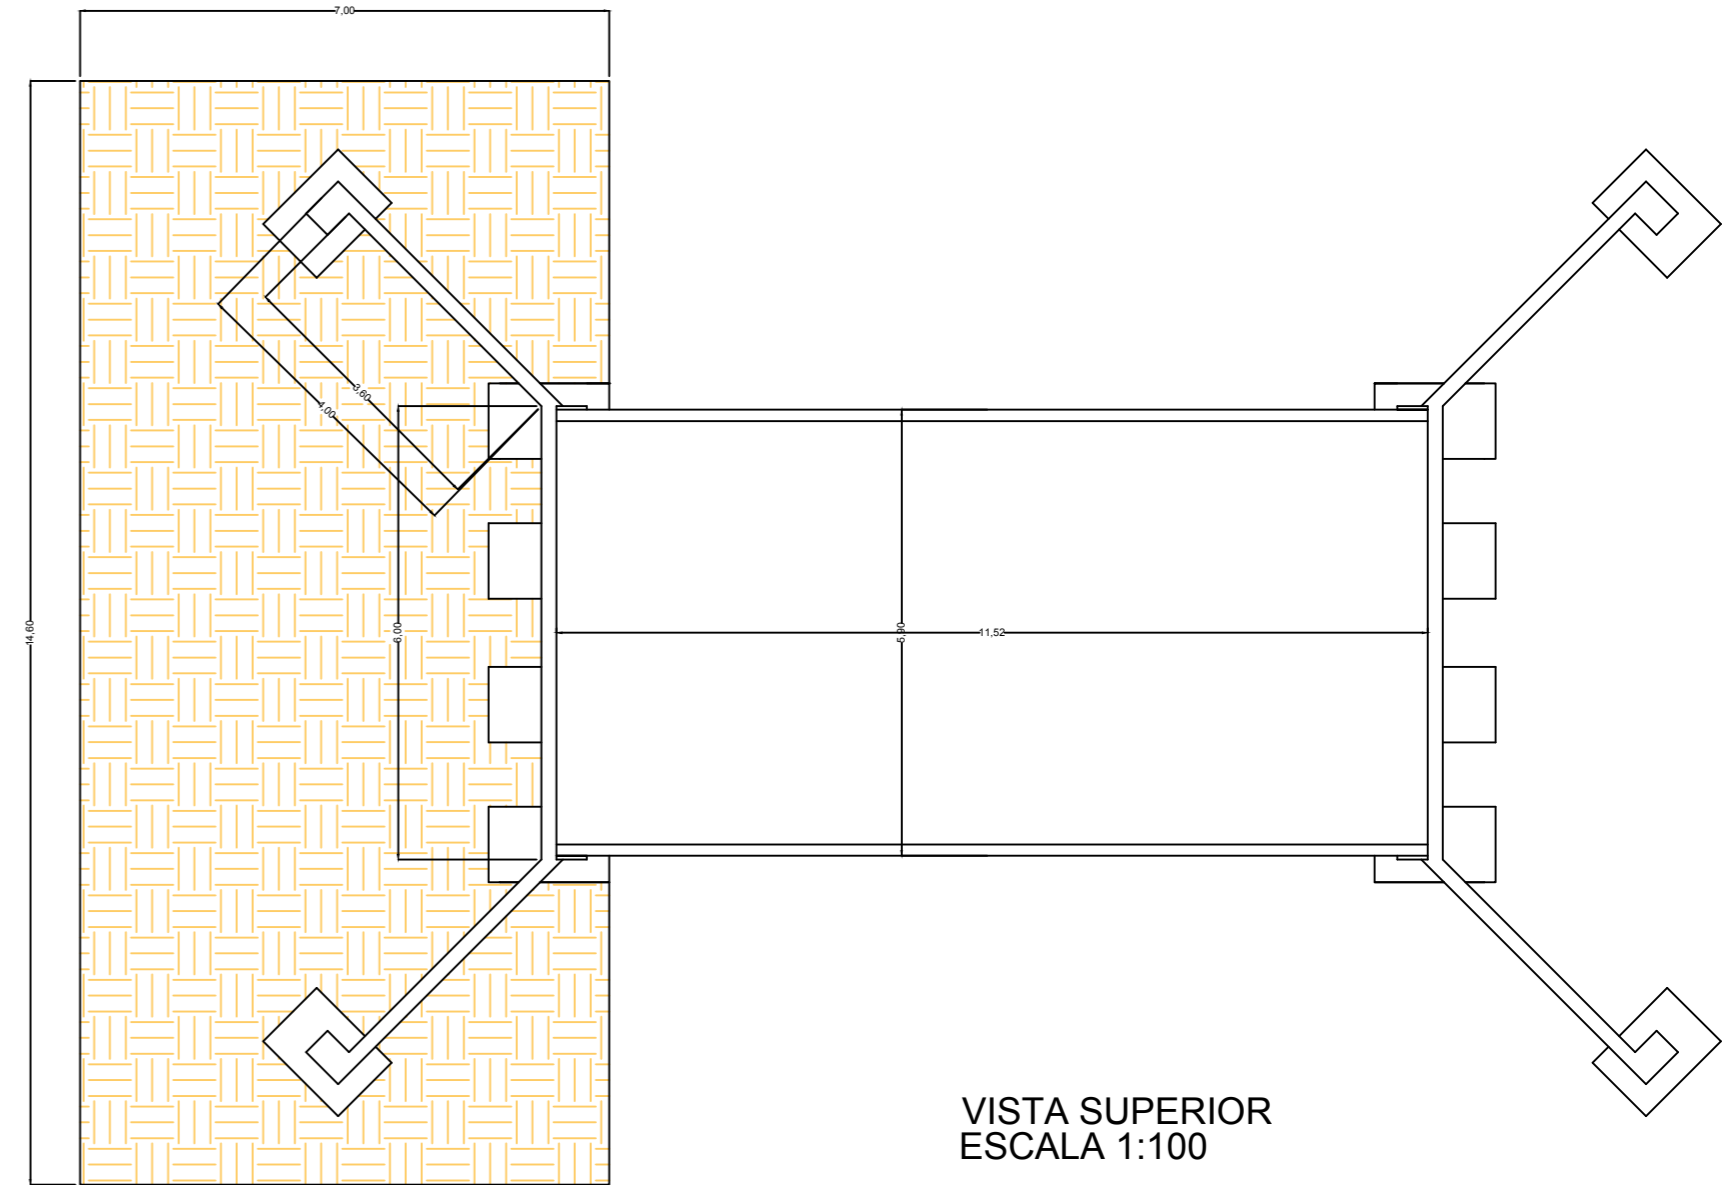

VISTA SUPERIOR
ESCALA 1:100

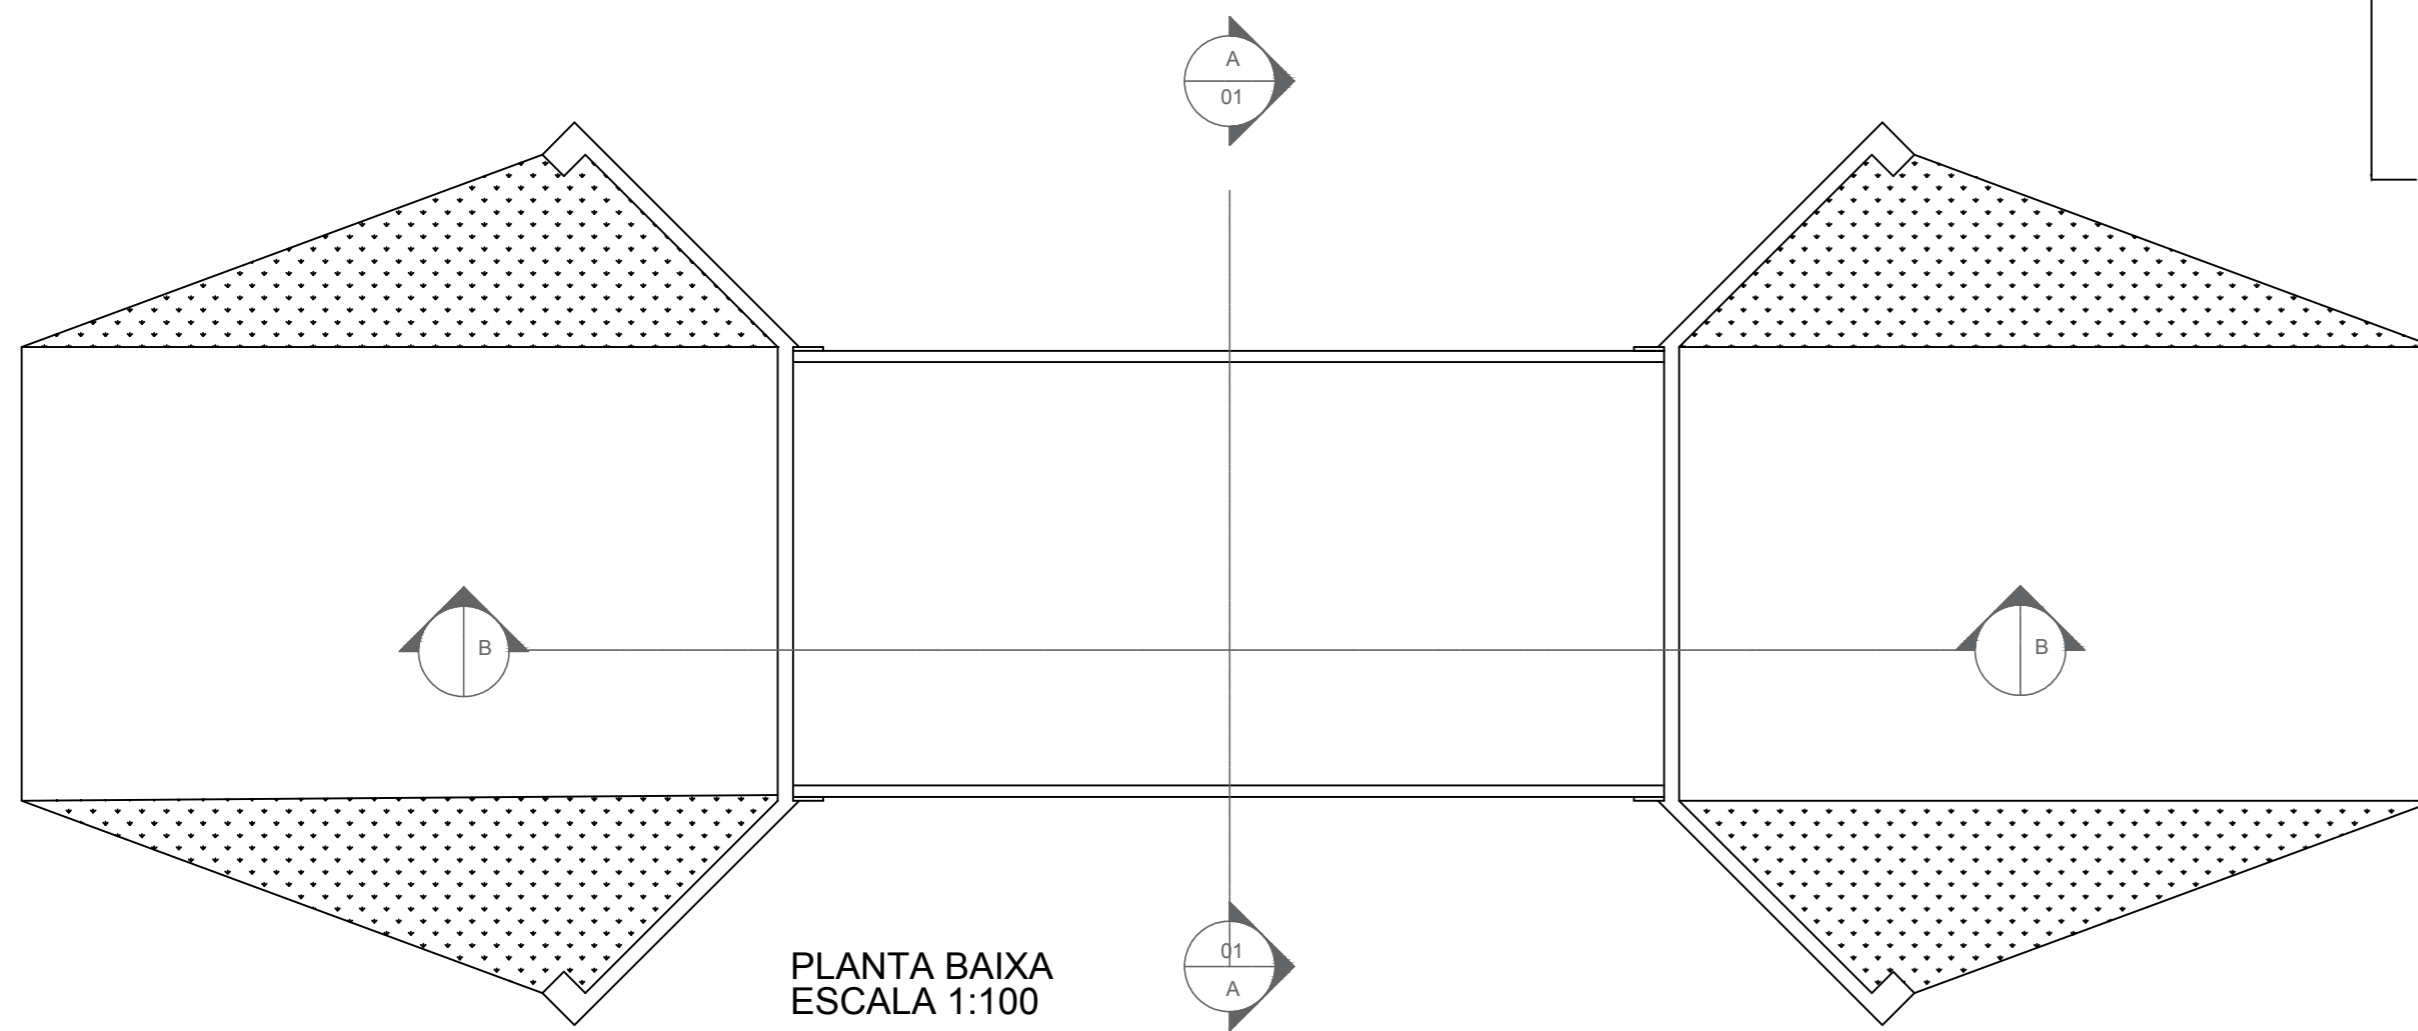

PLANTA BAIXA
ESCALA 1:100

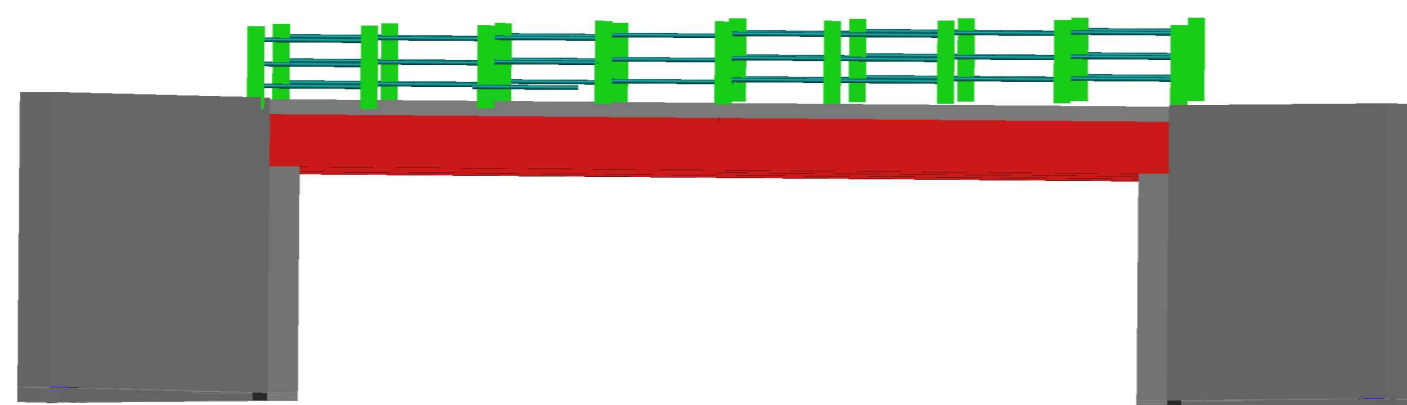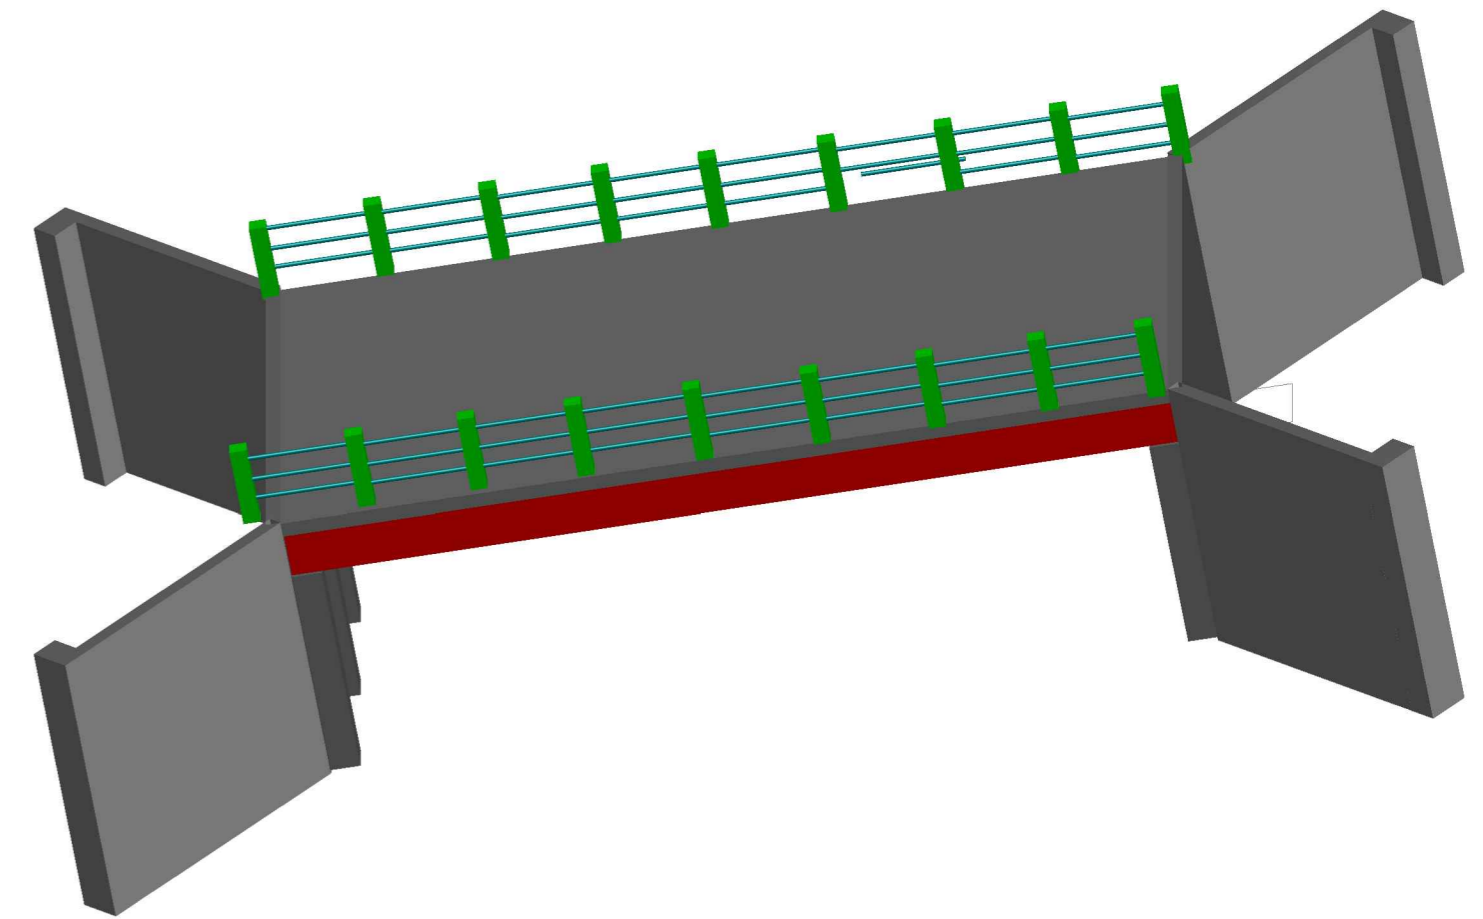

PREFEITURA MUNICIPAL DE SP	FOLHA: 01/02
ASSUNTO: CONSTRUÇÃO DE UMA PONTE DE CONCRETO ARMADO	
LOCAL DA OBRA:	
ESCALA: INDICADAS	DATA:
_____ PREFEITO MUNICIPAL	_____ Engenheiro Civil CREA (SP):