
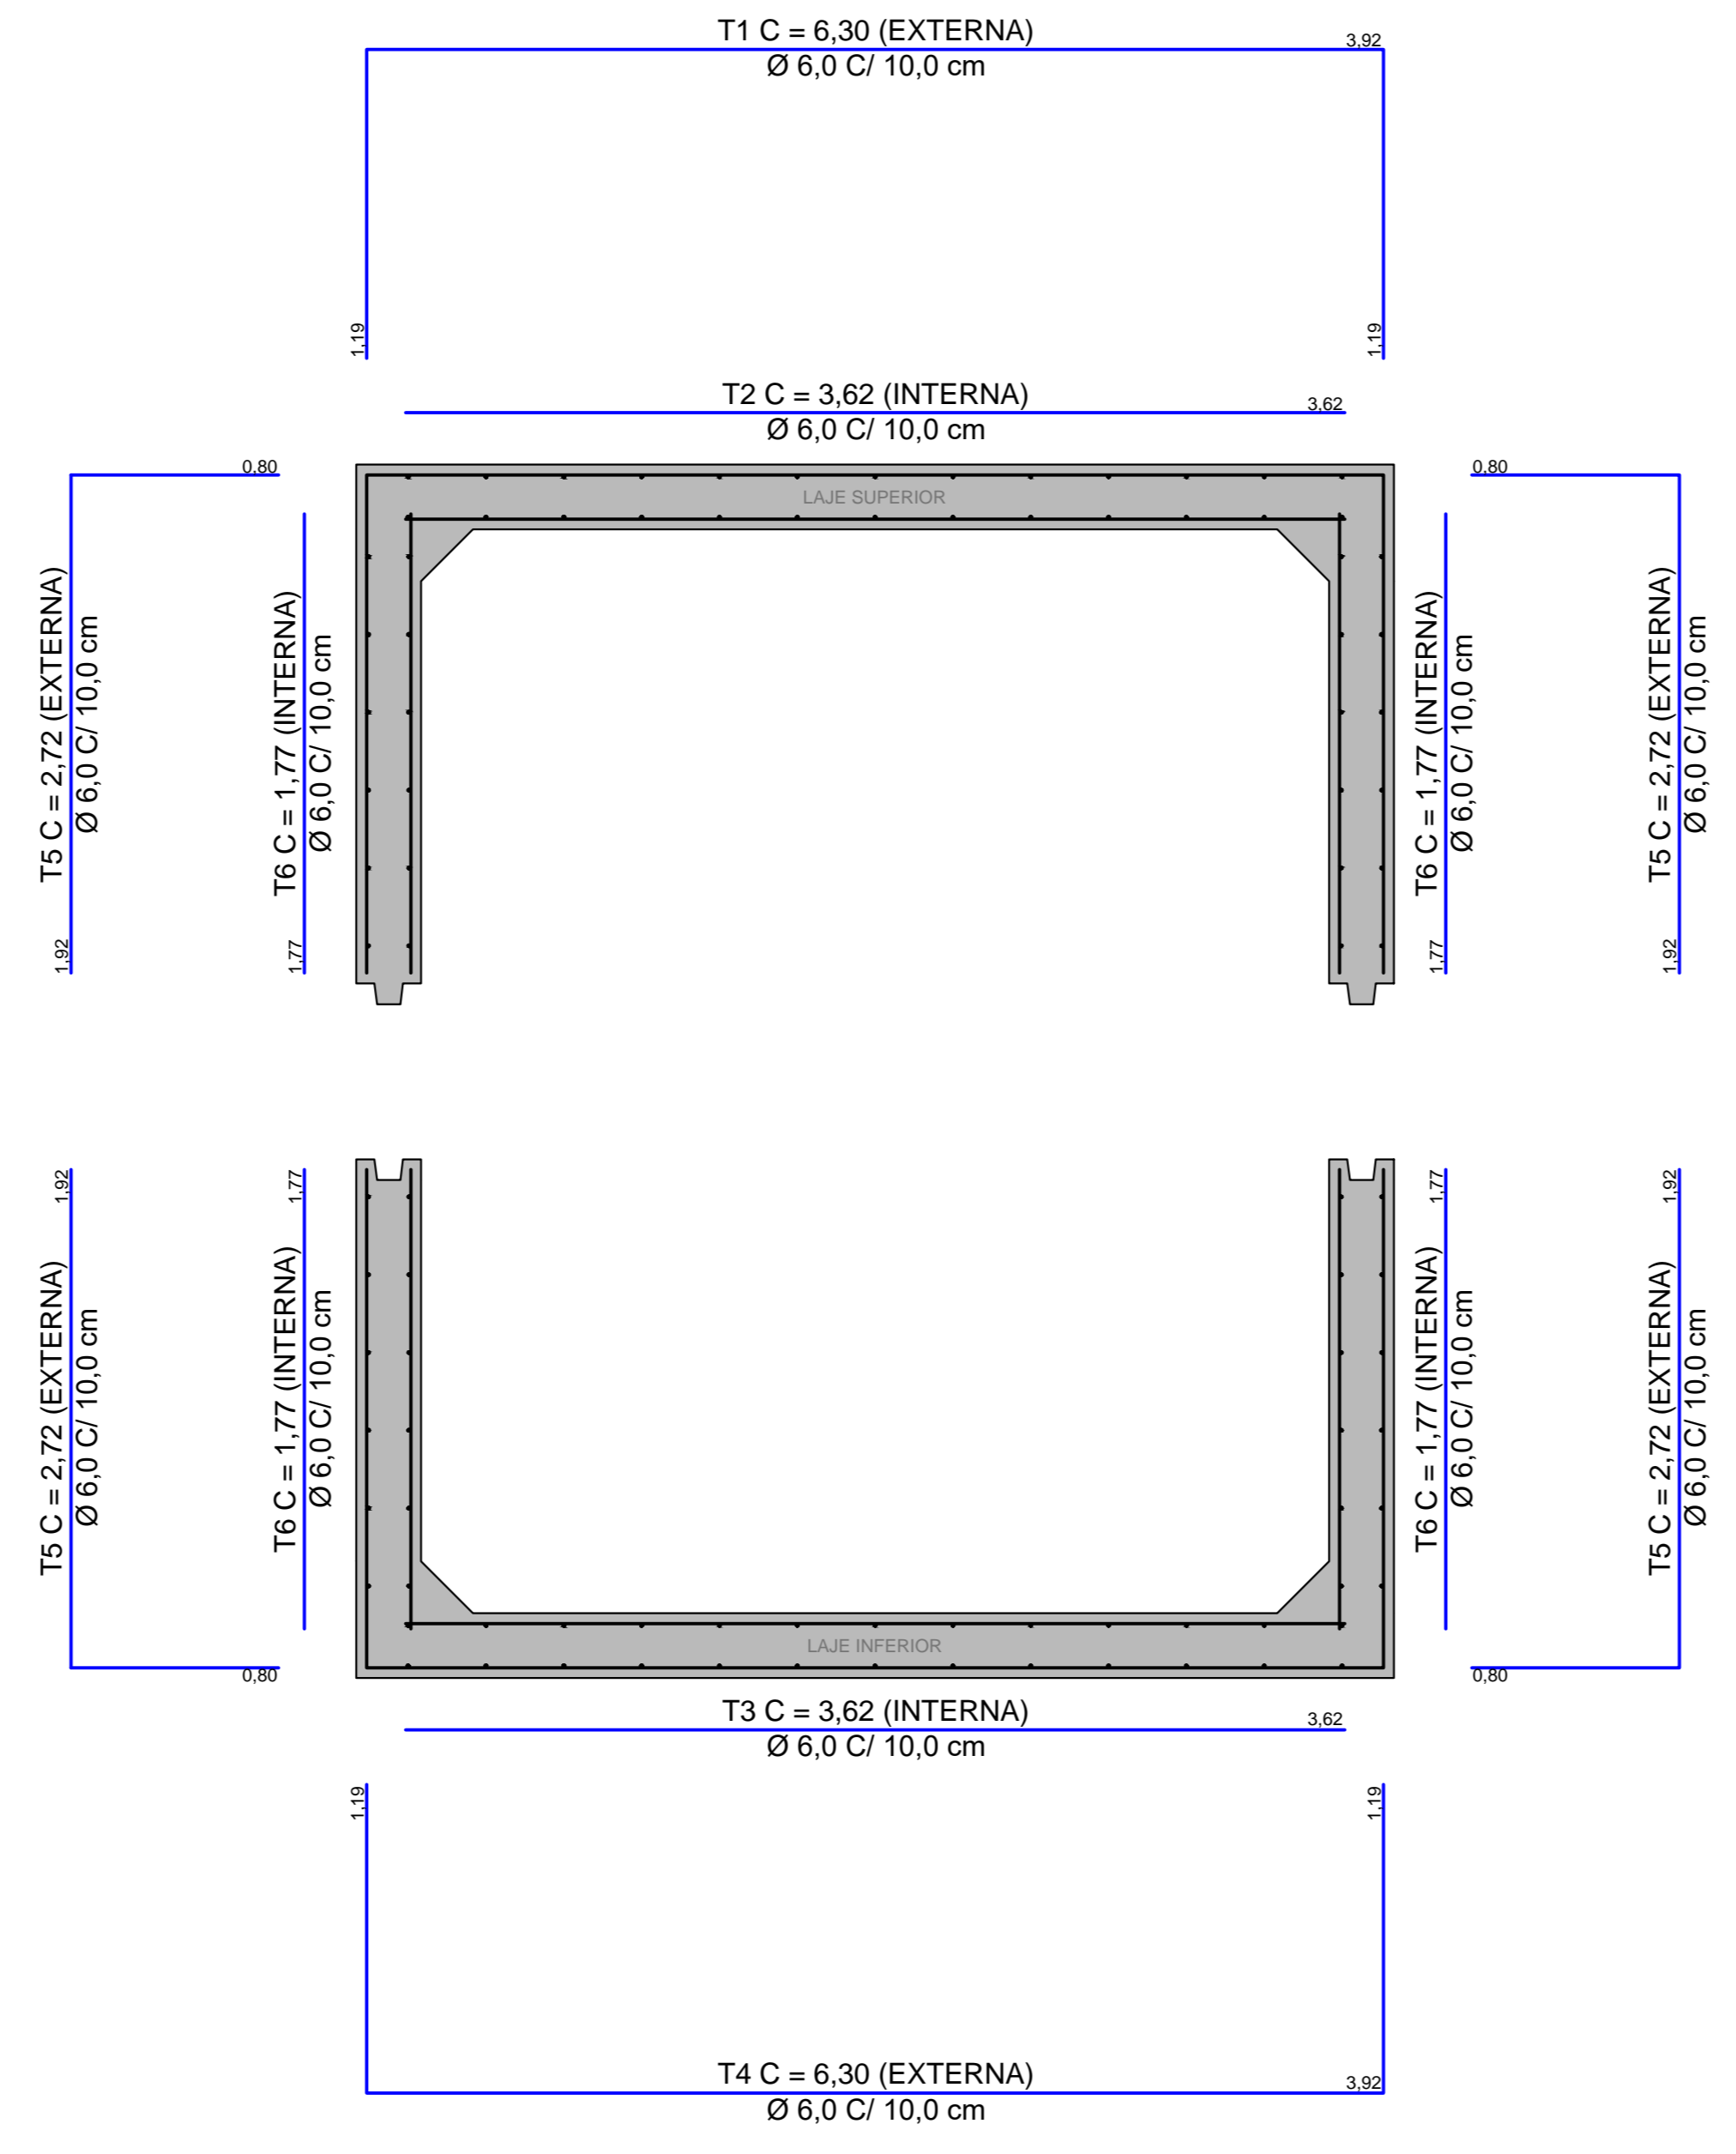
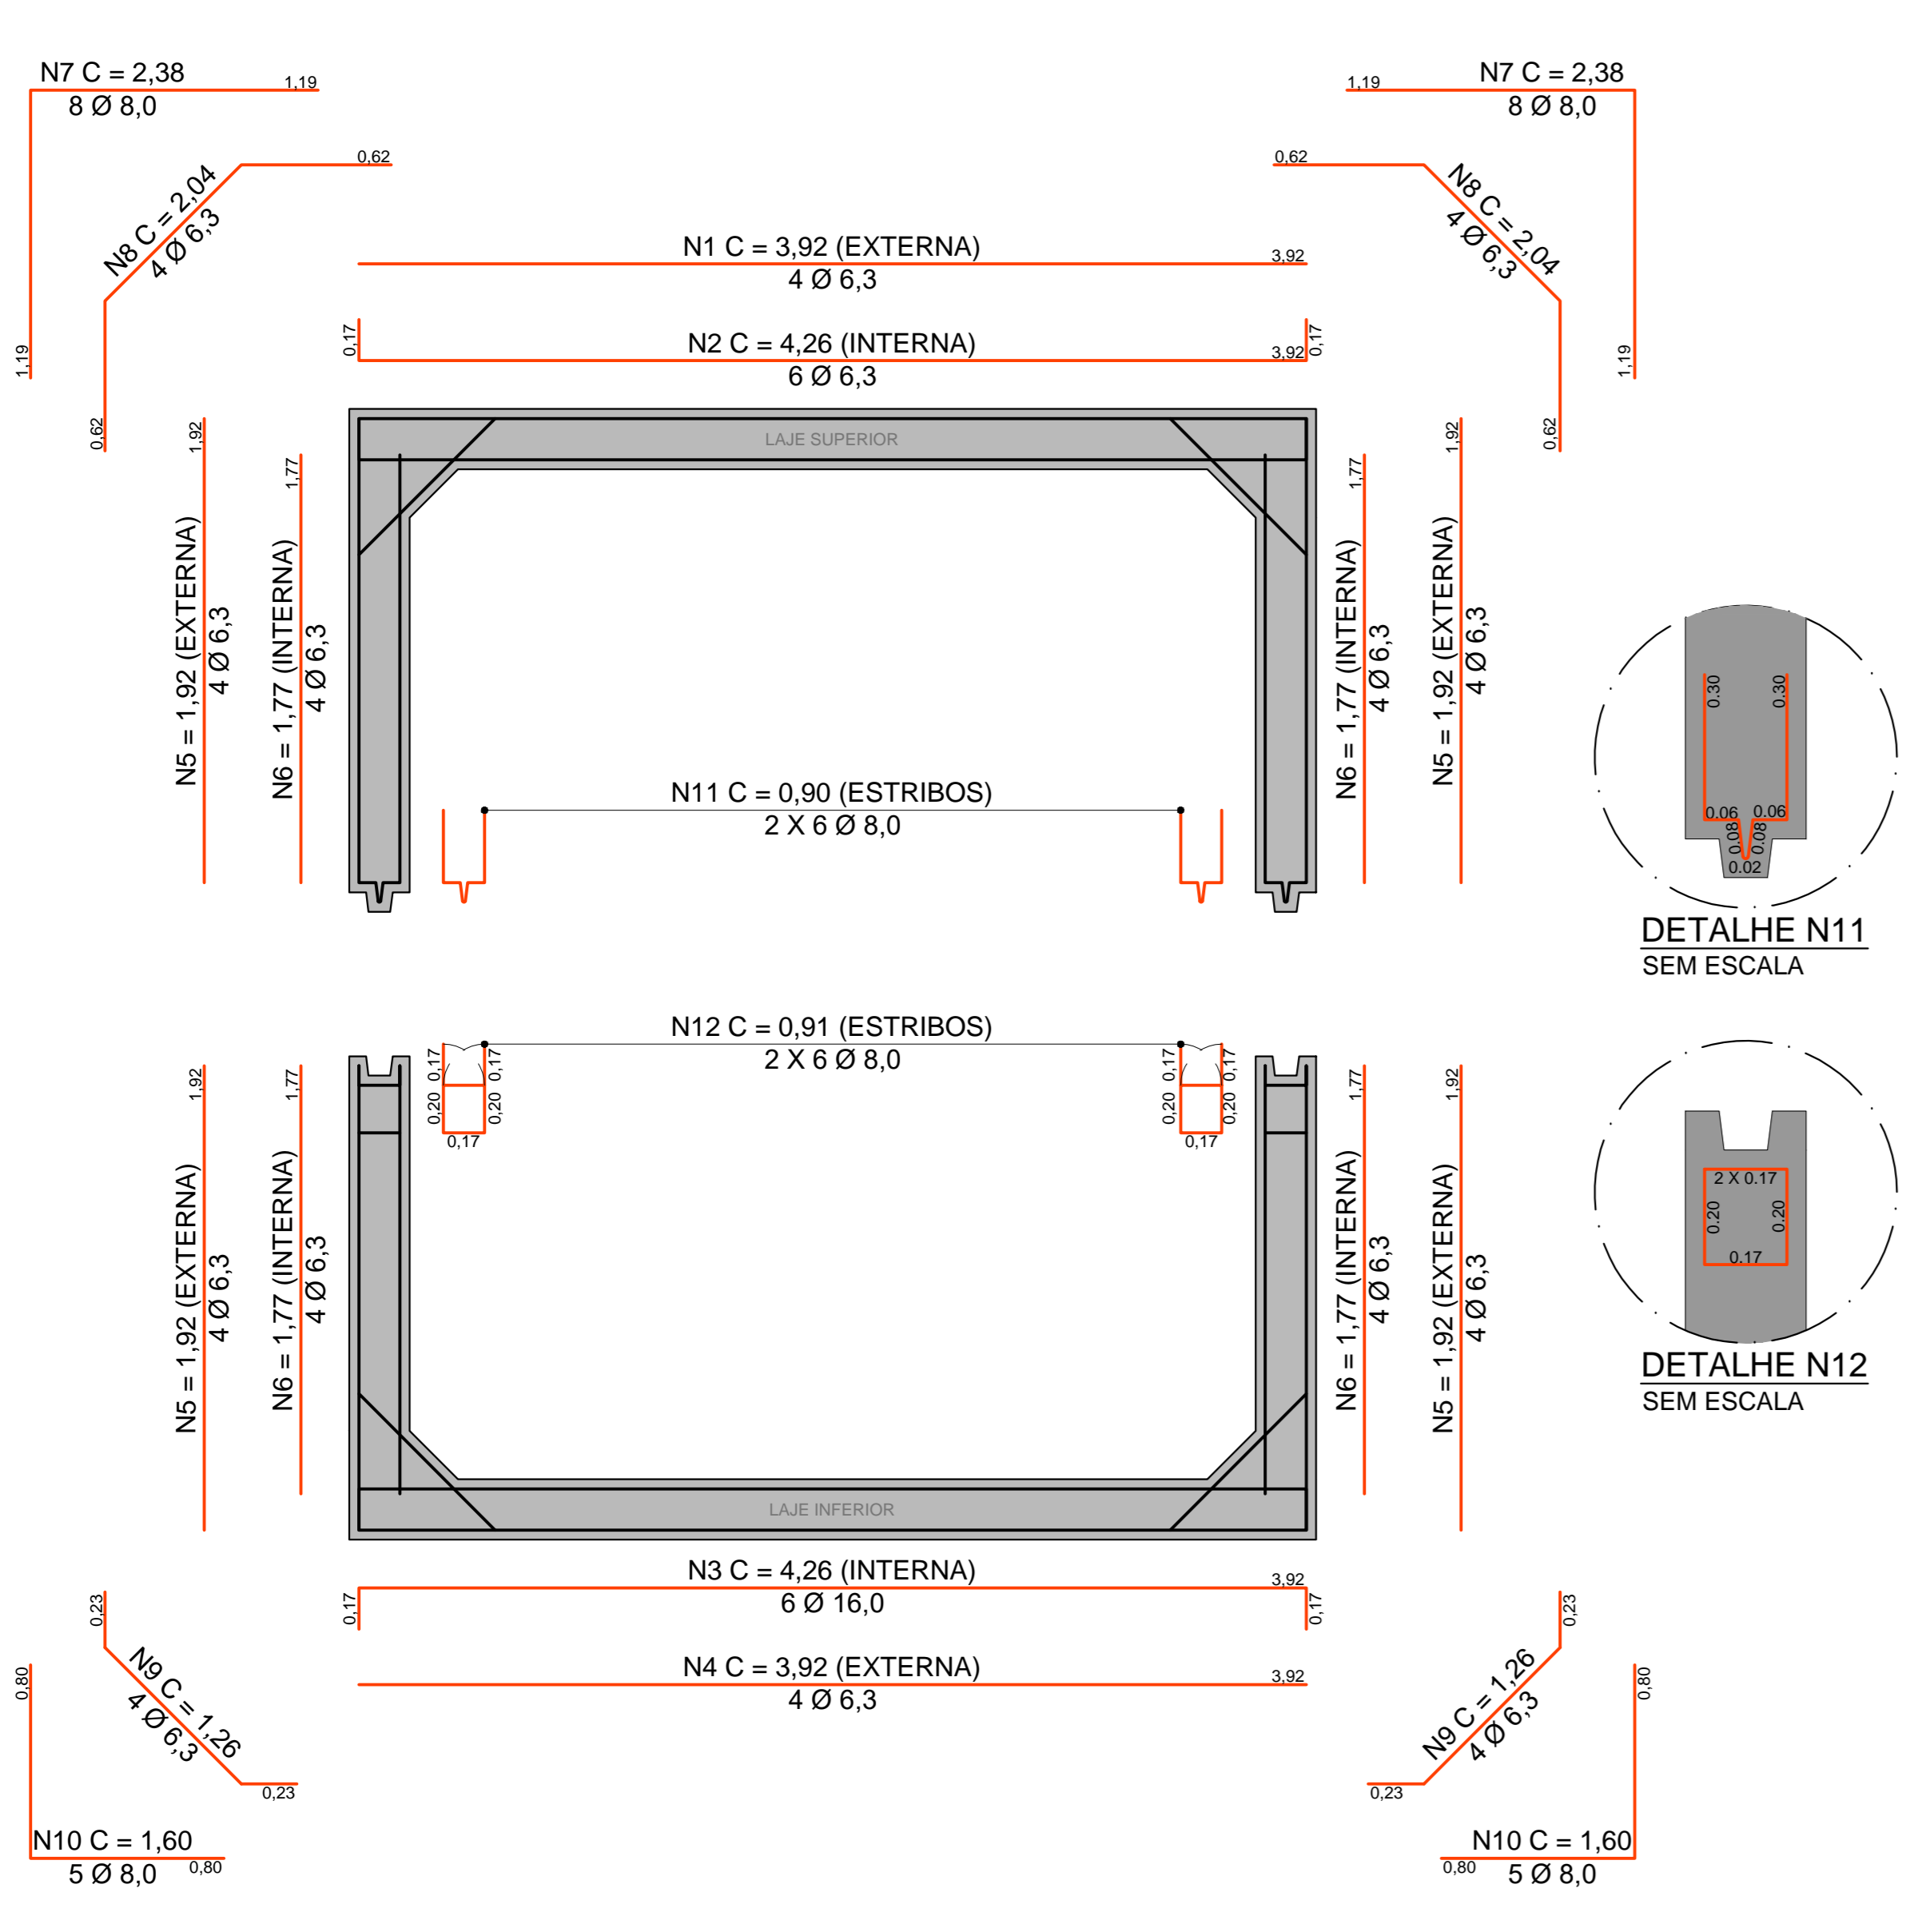
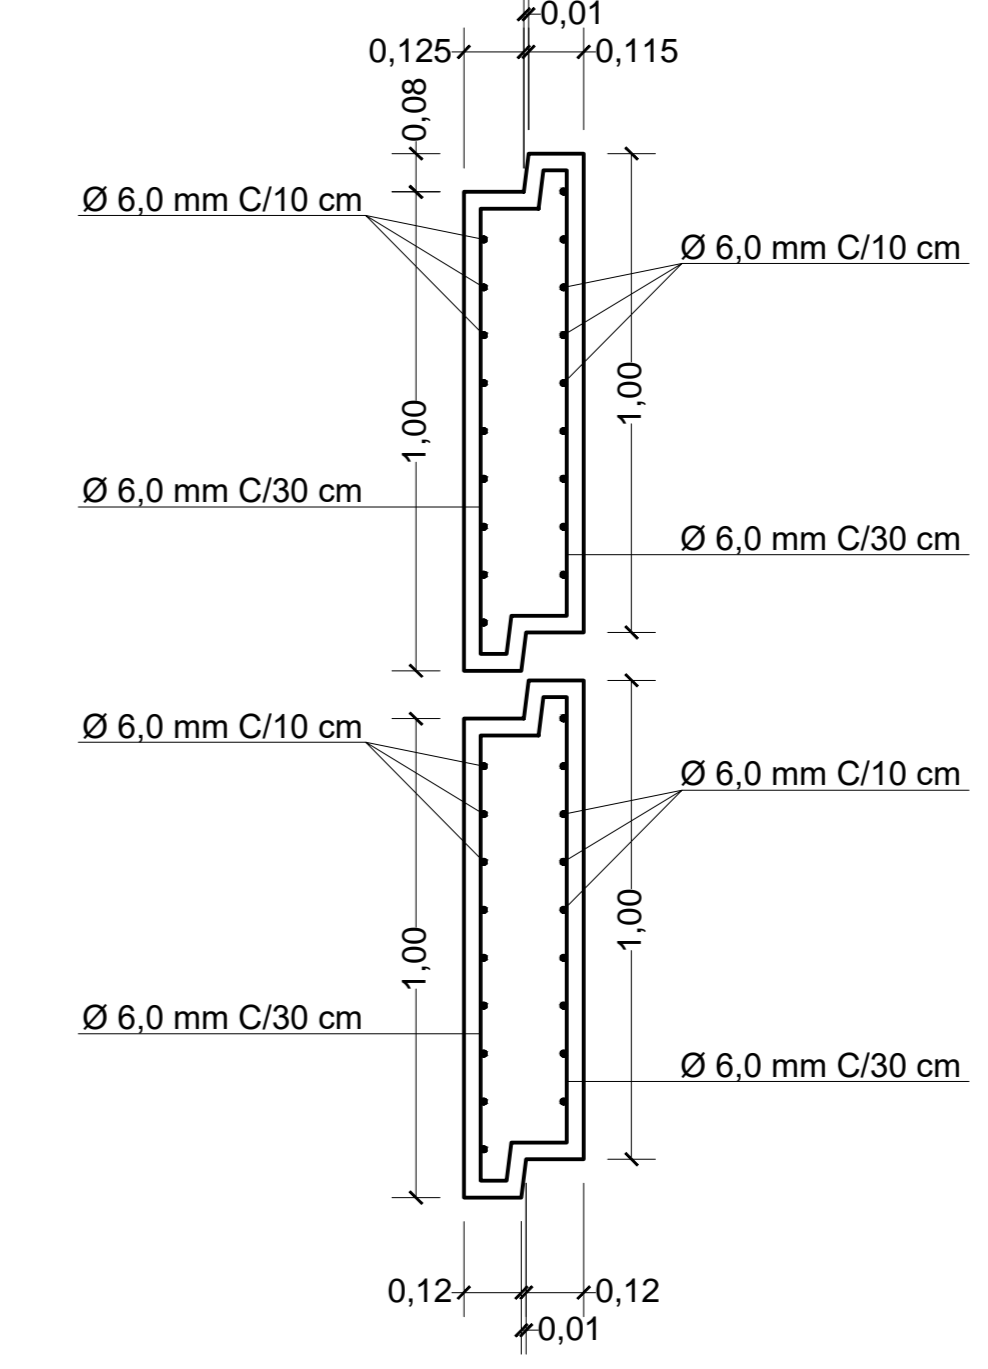


PROPRIEDADES DE MANTAS GEOTÊXTEIS NÃO TECIDAS		
PROPRIEDADE	NORMA	MANTA GEOTÊXTIL TIPO A
		RESISTÊNCIA À TRACÇÃO FAIXA LARGA
ALONGAMENTO	ABNT NBR 12824	≥ 75%
RESISTÊNCIA À TRACÇÃO GRAB	ASTM D 4632	≥ 800N
RESISTÊNCIA AO PUNÇONAMENTO CBR	ABNT NBR 13359	≥ 2,5kN
PERMEABILIDADE	ASTM D 4491	≥ 0,35cm/s
ABERTURA APARENTE AOS (0,075)	ASTM D 4751	0,11 a 0,21 mm
MATÉRIA PRIMA	POLIÉSTER	

* DIREÇÃO DE MENOR RESISTÊNCIA

TENSÕES ADMISSÍVEIS DO SOLO DE FUNDAÇÃO PARA ADUELAS DAS ADUELAS QUE DEVEM SER ADOTADAS NA FALTA DE INFORMAÇÕES GEOTÉCNICAS ESPECÍFICAS DESTA OBRA	
ATERRO (H) EM METRO	σ _a (Kg/cm ²)
5,0	1,0
10,0	2,0
15,0	3,0
20,0	4,0
25,0	5,0
30,0	6,0

- Este é um Projeto de Padronização de Pequenas Pontes Rodoviárias construídas com Aduelas Pré-fabricadas Industrialmente, assentadas em linhas simples, duplas ou triplas, que apresenta o Projeto Estrutural das peças em função das alturas de aterro sobre a laje superior das peças, sempre considerando o trânsito rodoviário do TB-45 (Trem Tipo Brasileiro - Classe 45 toneladas).
- Este projeto não especifica nenhuma condição de dimensionamento hidráulico, que depende da bacia de contribuição, declividade do curso d'água, intensidade da chuva e período de retorno considerado, entre outros fatores.
- A quantidade de peças ou aduelas de cada projeto depende da altura do aterro e do tipo de solo deste aterro, definindo o comprimento ou extensão da Obra.
- Medidas em metros, exceto onde indicado;
- Características dos materiais:
 - Concreto Estrutural - Classe C30 (f_{ck} ≥ 30 MPa)
 - O concreto a ser utilizado deverá ser inerente a reações álcalis-agregado;
 - Fator água/cimento ≤ 0,50
 - Concreto magro - Classe C10 (f_{ck} ≥ 10 MPa)
 - Aço CA-50 (F_{yk} ≥ 500 MPa)
 - Aço Telas soldadas em CA-60 (f_{yk} ≥ 600 MPa)
- Trem tipo rodoviário de projeto classe 45 da NBR 7188;
- Cobertura das armaduras = 4,0 cm;
- Na falta de definição geotécnica específica, o terreno de fundação deve ser compatível para tensão admissível conforme tabela anexa. A liberação deve ser feita por técnico especializado, aprovada pela fiscalização;
- O aterro sobre a galeria deverá ser executado conforme as especificações geotécnicas do projeto de terraplenagem e pavimentação;
- As faces internas deverão ser executadas com formas planas para concreto aparente, perfeitamente alinhadas, para redução da rugosidade;
- Atentar para não inverter a posição da galeria, pois as armaduras das lajes superior e inferior são diferentes. Os furos de içamento e assentamento das peças estão posicionados na laje superior e deverão ser fechados com "graule". Os demais furos deverão seguir as orientações específicas deste projeto;
- A base ("berço") para assentamento das peças deve ser projetada por engenheiro especialista, que deverá levar em consideração os estudos geotécnicos do solo local e as alturas do aterro sobre a laje superior das peças, considerando-se que possuem o sistema de encaixe do tipo macho-fêmea, fazendo com que a estrutura seja reticulada no sentido longitudinal;
- Todas as galerias celulares são fabricadas em conformidade com a NBR-15.396 - Aduelas (Galerias Celulares) de Concreto Armado Pré-fabricado - Requisitos e Métodos de Ensaio da ABNT - Associação Brasileira de Normas Técnicas;
- A execução do aterro sobre a laje superior das Aduelas deverá ser feita por equipamento de menor porte, como os compactadores manuais. Somente após os 50 cm é que fica liberada a utilização de equipamento de compactação auto-propelido. Recomenda-se não utilizar os efeitos vibratórios dos equipamentos até uma altura mínima de aterro de 2,00 metros. As orientações técnicas de execução do aterro, especificadas em projeto, deverão ser respeitadas. Para situação de aterro sobre a laje superior das Aduelas menor que 0,50 m, recomenda-se a execução de laje de concreto armado moldada "in loco", com espessura mínima de 15 cm, para travamento das peças;
- Recomenda-se que todas as aduelas sejam rejuntadas interna e externamente com argamassa de areia e cimento, sendo obrigatório adotar a utilização de manta geotêxtil sobre o rejunte externo evitando-se o carreamento do solo por eventuais fugas de líquido interno (vide detalhe);
- Na verificação estrutural durante a fase de manuseio das peças, foi admitido o concreto estrutural com F_{ck} mínimo de 20 MPa;
- Para situações não previstas em projeto ou alterações significativas de utilização, consultar o responsável técnico pelo projeto executivo;
- Todas as aduelas foram dimensionadas estruturalmente para as alturas mínimas e máximas de aterro indicadas no projeto, e carga móvel ou acidental proveniente do TB-45.
- É importante que as linhas de aduelas sejam separadas em 10 cm e que este espaço seja preenchido com concreto magro (F_{ck} = 10 MPa), para garantia do confinamento lateral entre as peças, condição para a garantia da hipótese de cálculo adotada no dimensionamento estrutural.

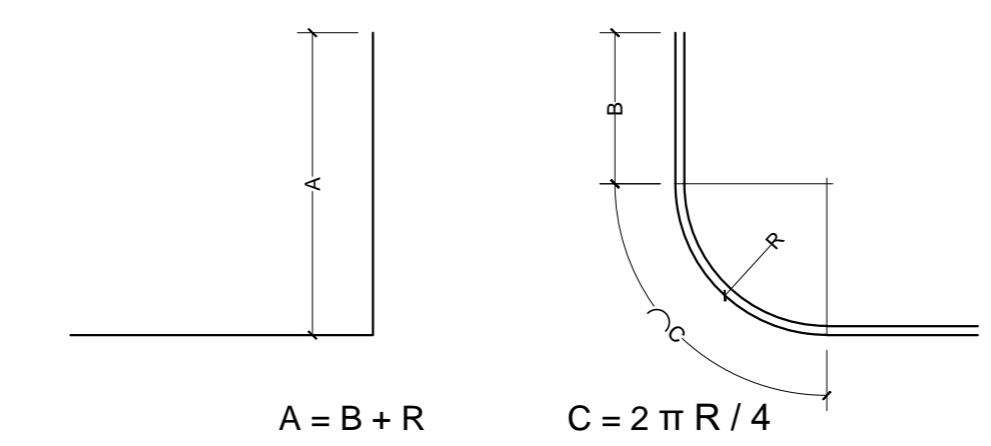

ADUELA 3,50 X 3,50 X 0,25						
LISTA DE FERROS PARA 1 ADUELA AÇO CA-50						
POSIÇÃO	DIÂMETRO (mm)	QUANTIDADE	COMPRIIMENTO (m)	PESO	AÇO	
			UNITÁRIO	UNIT. (Kg/m)	TOTAL (Kg)	
N1	6,3	4	3,92	15,68	3,842	CA-50
N2	6,3	6	4,26	25,56	6,262	CA-50
N3	16,0	6	4,26	25,56	40,334	CA-50
N4	6,3	4	3,92	15,68	3,842	CA-50
N5	6,3	4 x 4	1,92	30,72	7,526	CA-50
N6	6,3	4 x 4	1,77	28,32	6,938	CA-50
N7	8,0	2 x 5	2,37	23,70	9,362	CA-50
N8	6,3	2 x 4	2,04	16,32	3,998	CA-50
N9	6,3	2 x 4	1,26	10,08	2,470	CA-50
N10	8,0	2 x 5	1,60	16,00	6,320	CA-50
N11	8,0	2 x 6	0,90	10,80	4,266	CA-50
N12	8,0	2 x 6	0,94	11,28	4,456	CA-50
TOTAL DE AÇO CA-50					99,615	

LISTA DE TELAS SOLDADAS PARA 1 ADUELA AÇO CA-60						
POSIÇÃO	QUANTIDADE	DIMENSÕES (m)		ÁREA (m ²)	PESO	AÇO
		COMPRIIMENTO	LARGURA		UNIT. (Kg/m ²)	TOTAL (Kg)
T1	1	6,29	0,92	5,79	3,000	17,360
T2	1	3,62	0,92	3,33	3,000	9,991
T3	1	3,62	0,92	3,33	3,000	9,991
T4	1	6,29	0,92	5,79	3,000	17,360
T5	4	2,72	0,92	10,01	3,000	30,029
T6	4	1,77	0,92	6,51	3,000	19,541
TOTAL DE AÇO CA-60					104,273	

TOTAL DE AÇO PARA 1 ADUELA 203,888

REVISÃO	DATA	NATUREZA	VERIF.	APROV.

DEFESA CIVIL DO ESTADO DE SÃO PAULO

www.defescivil.sp.gov.br

FORNECIMENTO: PROJETO PADRÃO DE GALERIAS CELULARES PRÉ-MOLDADAS - ADUELAS DE 3,50 x 3,50 x 0,25 m - H ATERRO = 1,00 a 2,50 m - LINHA TRIPLA

PROJETISTA: ENO ALBIRIO BRASILEMIENZI CREA: 060138699

DESENHO: ARO CAROLINA ALCAIDE GIMENEZ CAL: A60264-7

ART: --- N° DE DESENHO: BTCC - 3,50 x 3,50 x 0,25 M H = 1,00 a 2,50 M

ESCALA: INDICADA NOS DESENHOS

CLIENTE:	---
EXECUÇÃO:	---
OBRA:	---
LOCAL:	---
TRECHO:	---
ESTACA:	---